



PROJECTE DE REURBANITZACIÓ DEL CARRER ORIOL (ii)

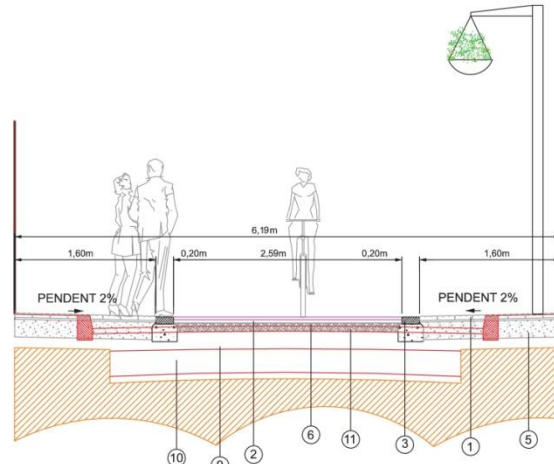

SECCIÓ CARRER D'ORIOL
(TRAM ESTRET)

- 1 PAVIMENT PANOT 20X20X4, 9 PASTILLES
- 2 PAVIMENT D'ASFALT 7 cm. DE GRUIX
- 3 RIGOLA GRISA 20X20X8
- 4 ESCOCELL D'ACER GALVANITZAT 180X80
- 5 BASE DE FORMIGÓ
- 6 BASE DE TOT Ú COMPACTAT
- 7 VORADA PREFABRICADA FORMIGÓ
- 8 RIGOLA BLANCA 30X30X8
- 9 BASE DE GRAVES EXISTENT
- 10 SUB-BASE DE GRAVES EXISTENT
- 11 RASANT ACTUAL (ASFALT EXISTENT A ENDERROCAR)
- 12 PASSAMÀ GALVANITZAT

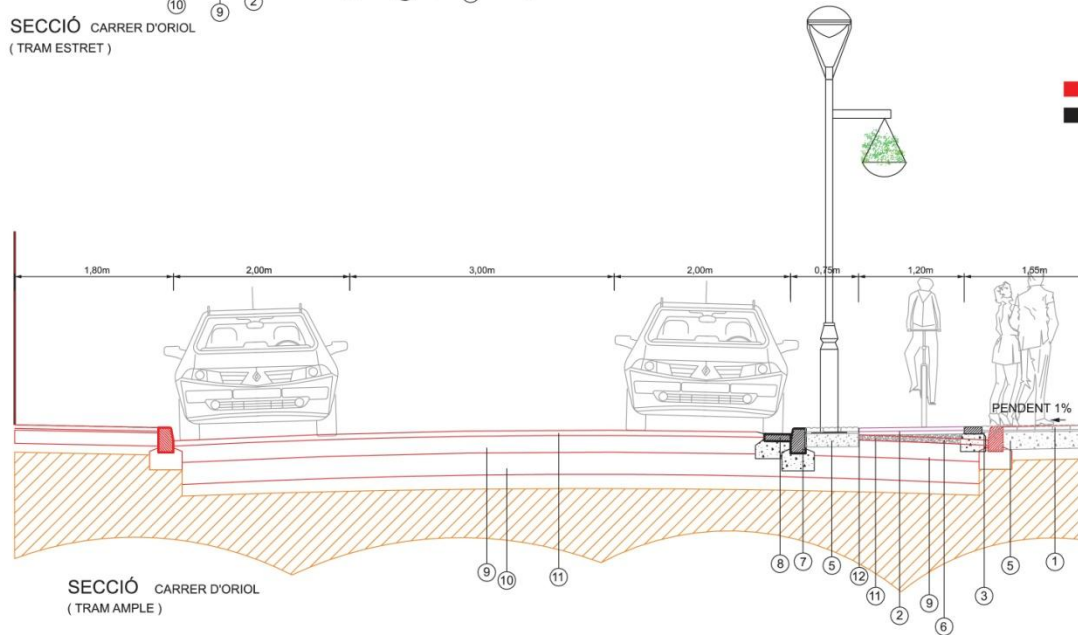

SECCIÓ CARRER D'ORIOL
(TRAM AMPLE)

■ OBRA EXISTENT
■ OBRA NOVA



Fitxer :dgrv.dwg; G: SOIP/Proj/2016 estudi pas amb bici des de camí de la bleida - of. turisme

AJUNTAMENT VILAFRANCA DEL PENEDÈS
Àrea d'Acció Territorial
Departament d'Obres i Projectes

PROJECTE D'URBANITZACIÓ DEL CARRER D'ORIOL
SECCIONS

Escala: 1/50

Data: **Febrer 2016**

Plànol Núm. **4**